




### GRUNDKARTANS BETECKNINGAR

- Registerområdesgräns
- - - Fastighetsgräns
- KRYLBO** Registernamn
- 6:11 Fastighetsbeteckning
- Uthus karterad efter takkontur resp. husliv
- Bostadshus karterad efter takkontur resp. husliv
- Allm-affärs-kontorsbyggnader karterad efter takkontur resp. husliv
- Skärmlak
- Transformatorstation
- Kantsten
- Staket
- Nivåkurvor
- Slänt
- Väggkant med betsyningsstolpar
- Dike
- Större dike
- Enstaka träd
- Teledning
- Elledning
- Dagvatten-Spillvatten-Vattenledning
- FV-ledning
- Optokabel
- Åker
- Barrskog
- Lövskog

Grundkartan är upprättad i december 2009 av kart- och mätentheten, Västmanland-Dalarna miljö- och byggförvaltning.

GRUNDKARTANS MÄTKLASS II  
 KOORDINATSYSTEM SWEREF 99 16:30  
 HÖJDSYSTEM RH 2000

ROLAND SJÖGREN  
 MÄTNINGSINGENJÖR

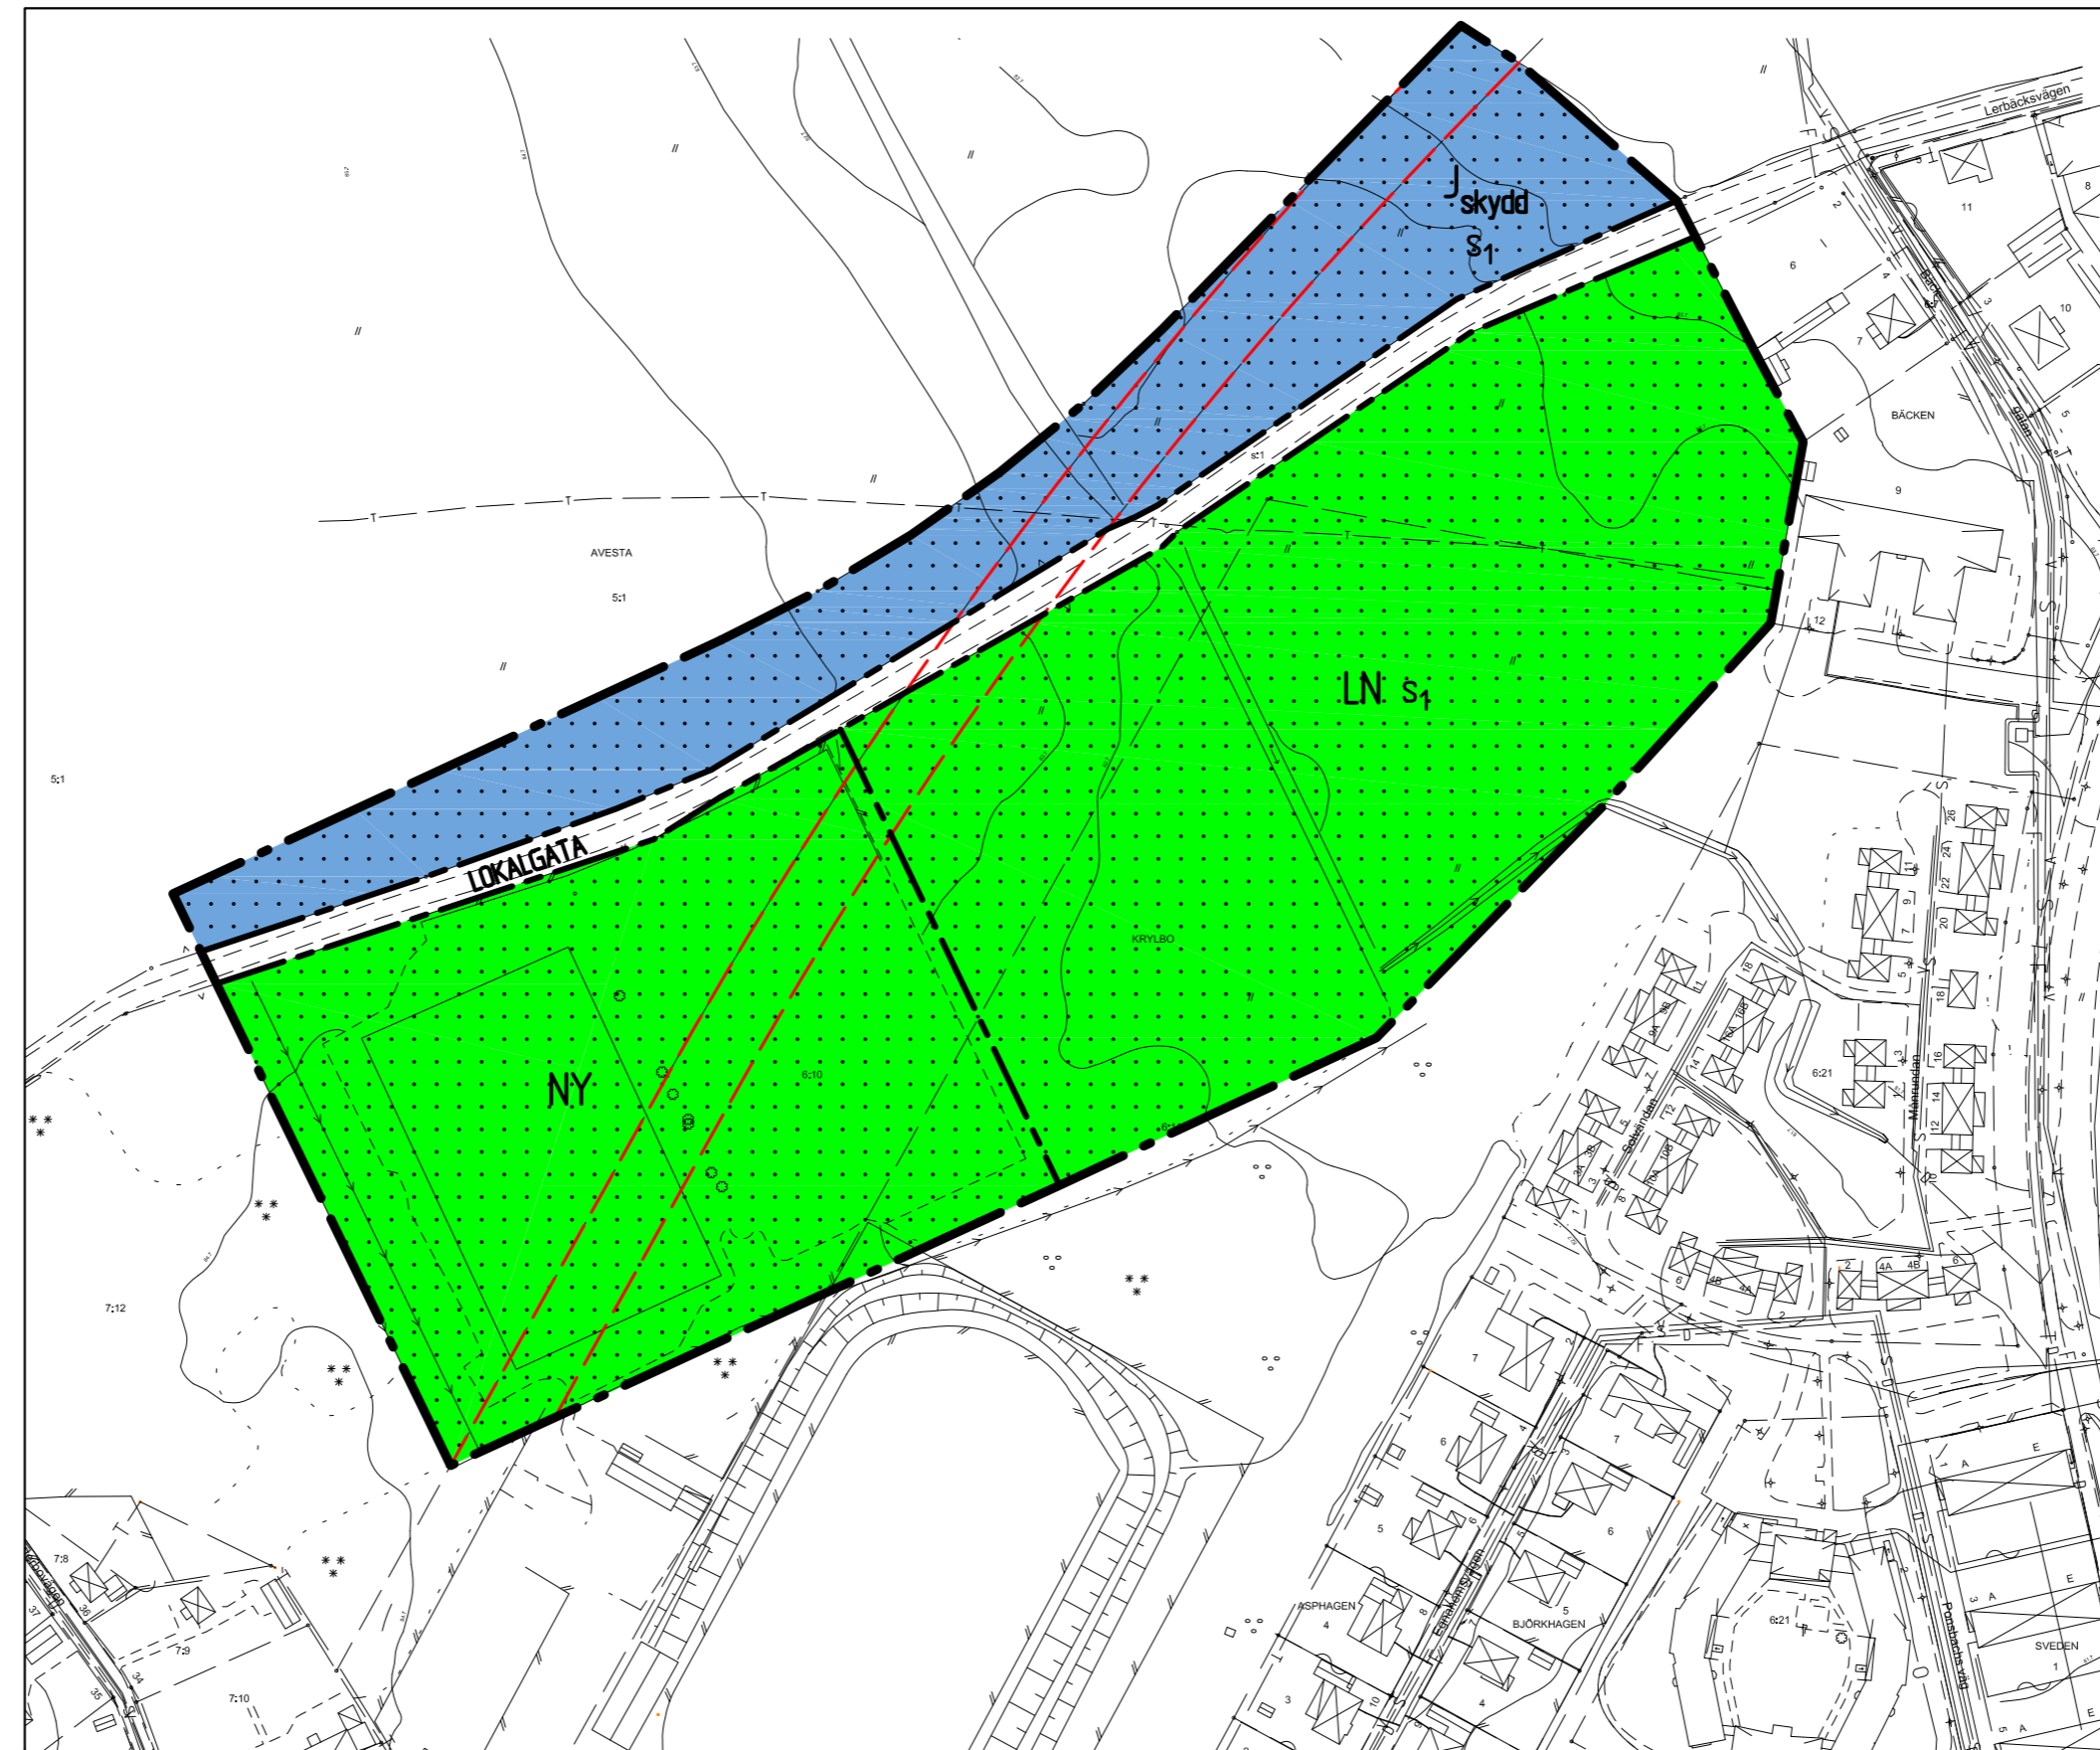

PLANKARTA Skala 1:2000 (A2)

## PLANBESTÄMMELSER

Följande gäller inom områden med nedanstående beteckningar. Endast angiven användning och utformning är tillåten. Bestämmelser utan beteckning gäller inom hela planområdet.

### GRÄNSER

- Detaljplanegräns
- - - Användningsgräns
- - - Egenskapsgräns

### ANVÄNDNING AV MARK OCH VATTEN

Allmän plats

- LOKALGATA** Gata för lokaltrafik

Kvartermark

- skydd** Skyddsområde för industri i form av natur och/eller parkområde.
- L** Jordbruksmark
- N** Friluftsområde
- Y** Idrott

### BEGRÄNSNING AV MARKENS BEBYGGANDE

- Marken får ej bebyggas.

### MARKENS ANORDNANDE


- S1** Området får inte stängslas in.

### ADMINISTRATIVA BESTÄMMELSER

Genomförandetiden är 5 år från den dag då planen vinner laga kraft.

### ILLUSTRATIONSLINJER (ej juridiskt bindande)

- Framtida sträckning av en ny väg, den s.k. Västerboleden, enligt Avesta kommuns översiktsplan. Se vidare i planbeskrivningen under avsnittet "Tidigare ställningstaganden/Översiktliga planer".

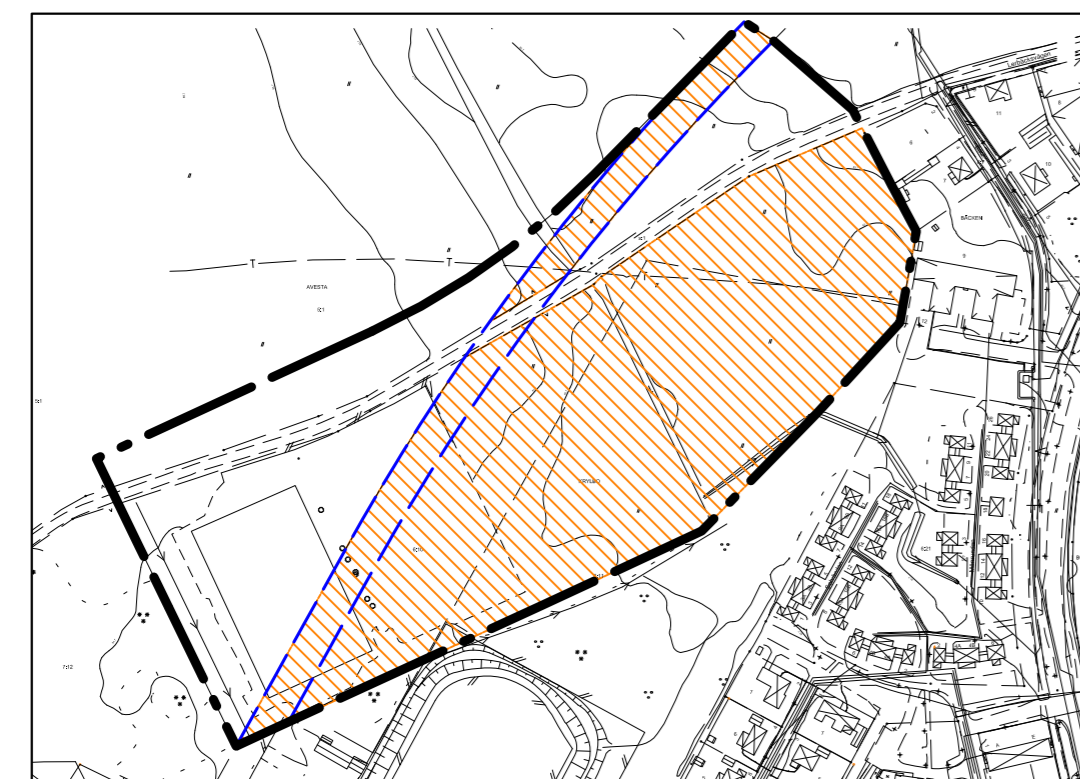

- Mark som ska föras över från Avesta kommuns fastigheter Krylbo 6:10 och 6:11 till Outokumpu Stainless AB:s fastighet Krylbo 7:12.
- Framtida sträckning av en ny väg, den s.k. Västerboleden, enligt Avesta kommuns översiktsplan. Se vidare i planbeskrivningen under avsnittet "Tidigare ställningstaganden/Översiktliga planer".

ILLUSTRATION av markbyte Skala 1:4000

### HANDLINGAR

Till planen hör förutom denna plankarta med bestämmelser

- plan- och genomförandebeskrivning
- samrådsredogörelse
- utlåtande
- grundkarta
- fastighetsförteckning

### UPPLYSNINGAR

Planen är upprättad enligt plan- och bygglagen (PBL) och handläggs med normalt planförfarande som kan komma att övergå i enkelt planförfarande om inga invändningar inkommer under samrådet. Samrådet kan således bli det enda tillfället för allmänheten att lämna synpunkter på planförslaget.

- Godkänd för samråd
- Godkänd för utställning
- Antagen
- Vunnit laga kraft

Instans  
 Delegation  
 KS-PNU  
 Kommunstyrelsen

Datum  
 2010-03-01

## SAMRÅDSHANDLING

## DETALJPLAN FÖR DEL AV KRYLBO 6:10 M.F.L.

AVESTA KOMMUN  
 DALARNAS LÄN

UPPRÄTTAD AV  
 VÄSTMANLAND-DALARNA MILJÖ- OCH BYGGFÖRVALTNING  
 2010-03-01

ISAK JAKOBSSON  
 PLANINGENJÖR

ANNA KUYLENSTIERNA  
 MILJÖ- OCH BYGGNADSCHEF