

Miljöenheten


## Situationsplan för enskilt avlopp

För att anmälan av befintlig eller ansökan om tillstånd för en ny avloppsanläggning ska vara komplett krävs att ni även skickar in en situationsplan till miljöenheten. Situationsplanen ska visa avloppsanläggningens läge med mera.

Situationsplanen ska innehålla följande:

- Avloppsanläggningens placering på fastigheten samt avloppsanläggningens samtliga delar.
- Den egna och samtliga grannars vattentäkter inom 100 m. Ange även om vattentäkterna är borrade eller grävda. Borrade brunn markeras med B och grävd brunn markeras med G.
- Markens lutning.
- Eventuell värmepumpsanläggning.
- Avstånd från slamavskiljaren och reningssteget till samtliga vattentäkter.
- Avstånd från slamavskiljaren och reningssteget till ytvatten eller dike.
- Eventuell utsläppspunkt av renat avloppsvatten i dike, åkerdränering eller liknande.

Skala, bör vara i skala 1:400 – 1:1000.

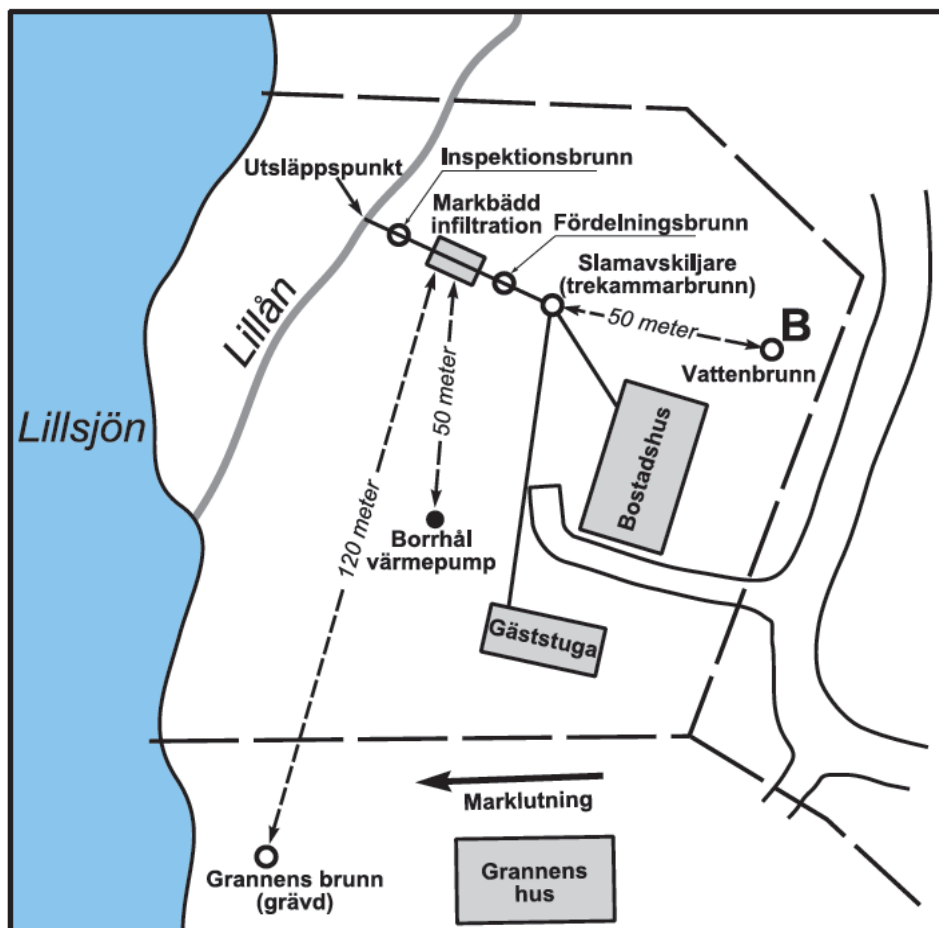

## Miljöenheten

Några avstånd att ta hänsyn till vid placering av avloppsanläggning

- Avloppsanläggning till drickvattentäkt: 20 - 200 meter beroende på förutsättningarna. Avloppsanläggning bör placeras nedströms i grundvattenströmningen räknat från vattentäkt.
- Avloppsanläggning till vattendrag: 10 – 30 meter.
- Avloppsanläggning till väg och fastighetsgräns: 5 meter (kan i vissa fall utgå om grannen samtycker.)
- Slamavskiljare till vattentäkt: 20 meter.
- Slamavskiljare till bostad och fastighetsgräns: 10 meter.
- Slamavskiljare till uppställningsplats för slamtömningsfordon bör inte vara längre än 20 meter och maximal höjdskillnad 6 meter.