


11.

Byggnadsställning satt på del av väg


Tänk på att lämna en skyddzon mellan barriär & byggställning.

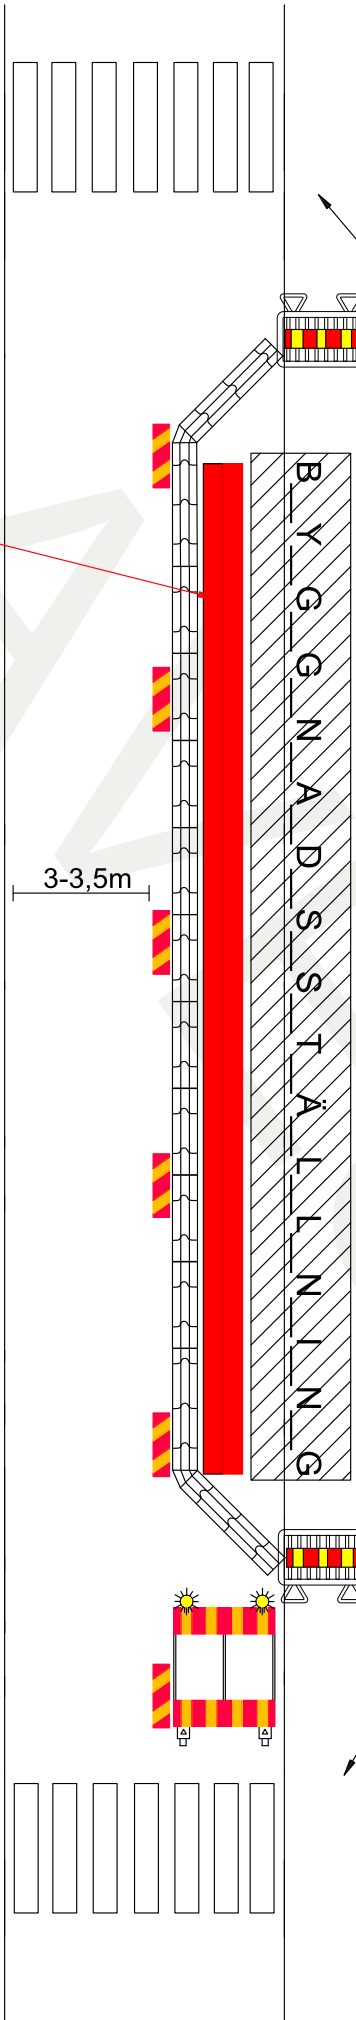

Gående hänvisas till andra sidan



Längsgående barriär

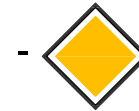

- Bussgata

- **40** & över



Skyddsräcke typ trafikbalk kan användas efter riskbedömning

30 Villagata

Gående hänvisas till andra sidan



Avstånd 5-75m

BET	ART	ANMÄRKNINGAR	SKALA	DATUM

Ramudden
WORK ZONE SAFETY
Consulting - Road - Construction - Industry

Ramudden, Borlänge
0243-22 56 10

AVESTA
KOMMUN

0226-64 50 00