



12.

Byggnadsställning på G/C-väg & gågata där viss fordonstrafik förekommer

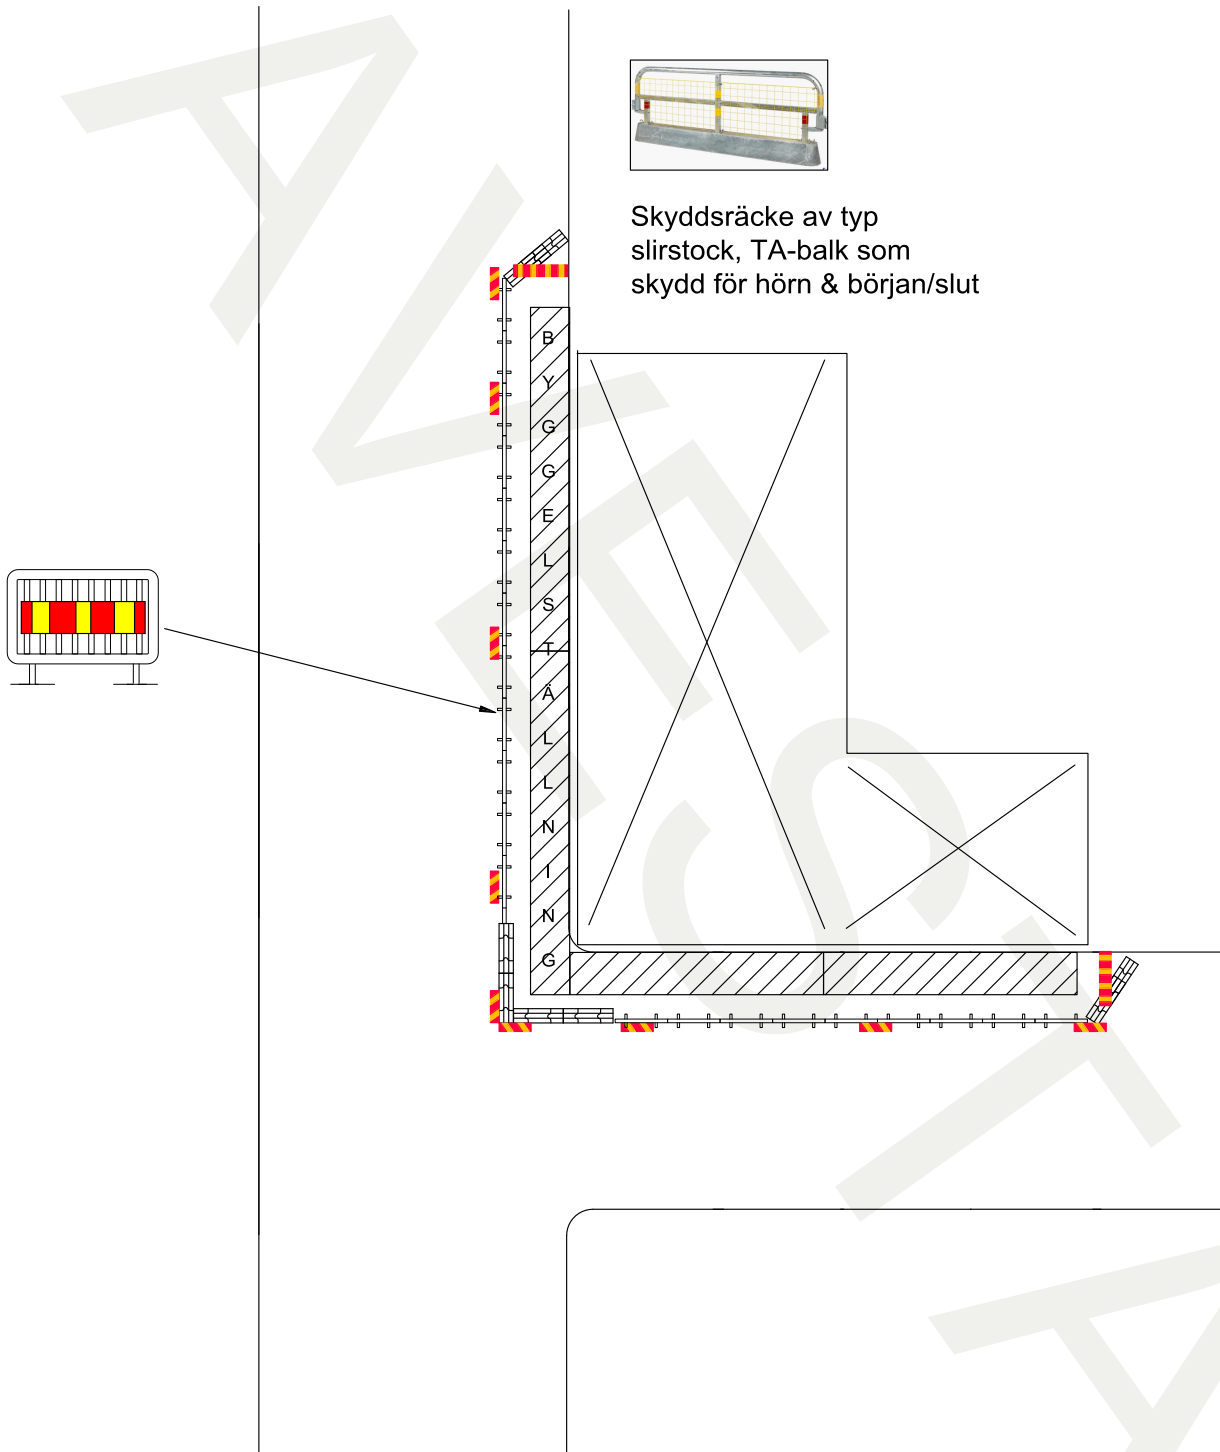

Skyddsräcke av typ slirstock, TA-balk som skydd för hörn & början/slut

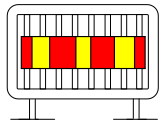

BET		ANT	ANDRINGEN AVSER	SIGN	DATUM
 WORK ZONE SAFETY Consulting - Road - Construction - Industry		 AVESTA KOMMUN		SKALA	
RITAD AV, KONSTRUERAD AV Ramudden, Borlänge 0243-22 56 10		0226-64 50 00		RITINGSNUMMER	ANDR.BET