


# 1.

## Uppställning av container

Tillstånd för användande av offentlig plats söks hos polisen.

Återstående bredd  
3,0-3,5m  
6m och över

Undvik  
3,5m-6m

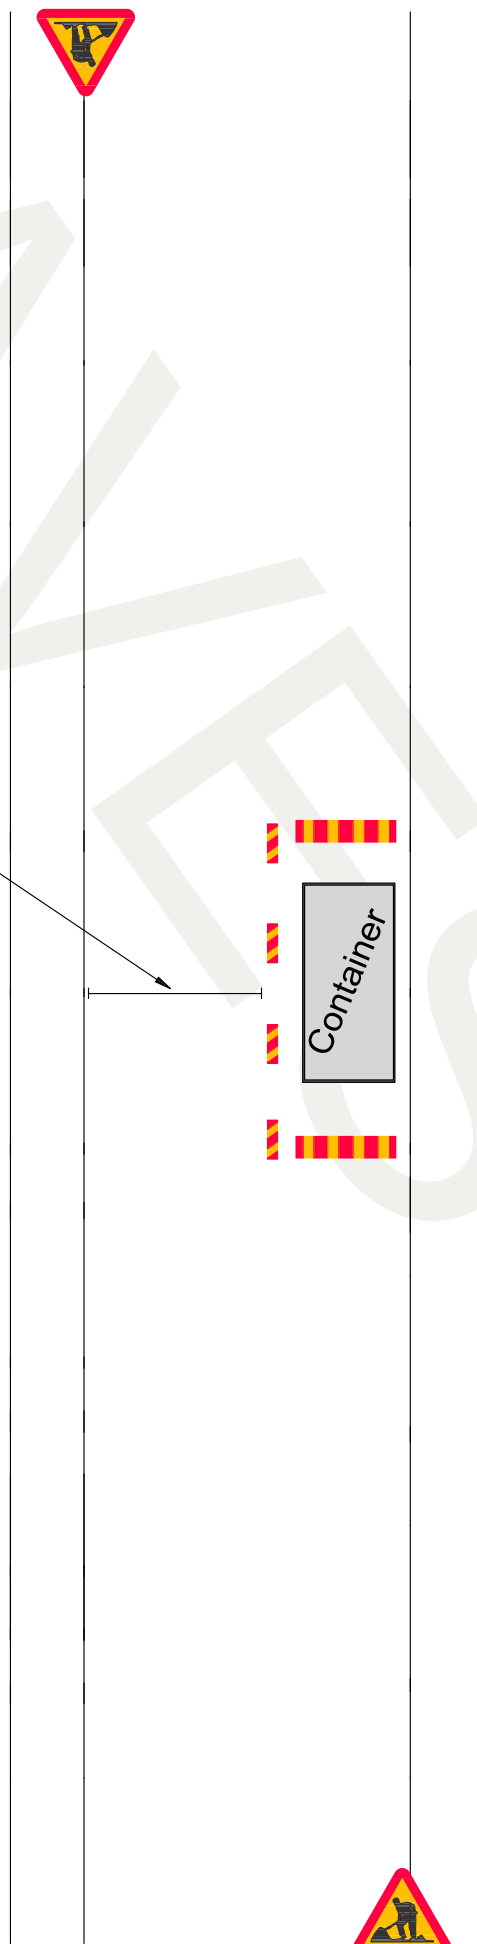

BET	JANT	ÄNDRINGEN AVSER	SIGN	DATUM
 Ramudden WORK ZONE SAFETY Consulting - Road - Construction - Industry		 AVESTA KOMMUN		
RITAD AV: KONSTRUERAD AV Ramudden, Borlänge 0243-22 56 10		SKALA 0226-64 50 00		ANDRE BET