


9.

Fast arbetsplats

Tillfällig G/C i körbana
2 filer för fordonstrafik

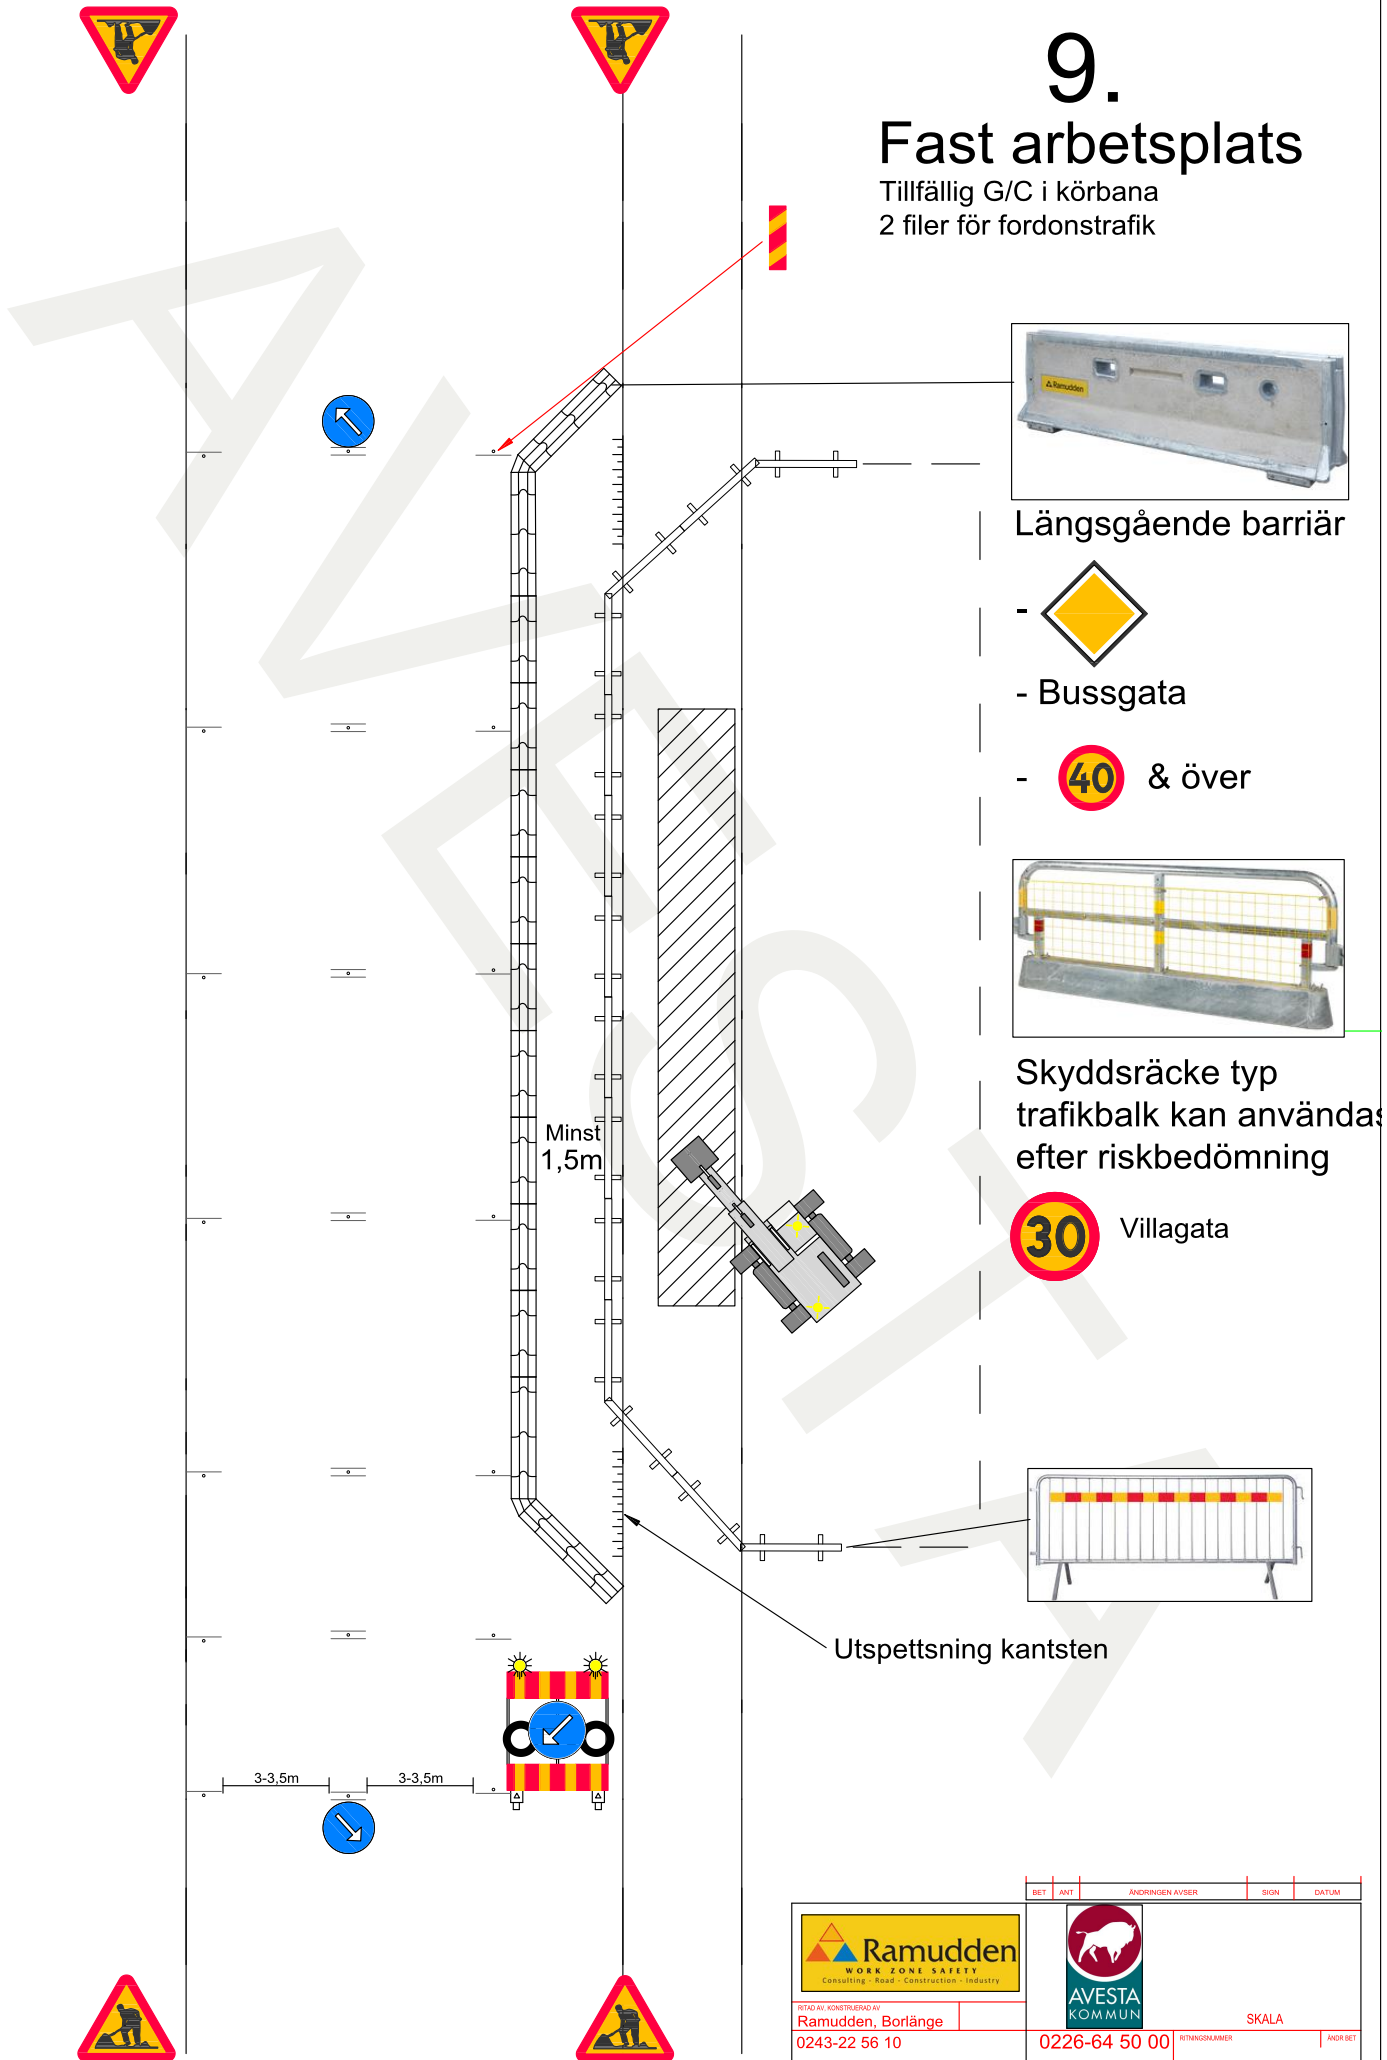


Längsgående barriär




- Bussgata

- **40** & över

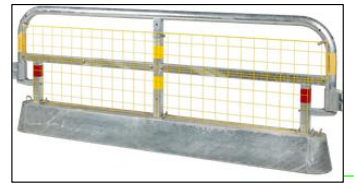


Skyddsräcke typ trafikbalk kan användas efter riskbedömning

30 Villagata

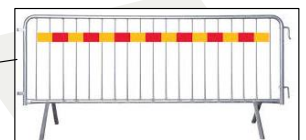

Utspetsning kantsten

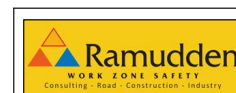

Ramudden, Borlänge
0243-22 56 10



0226-64 50 00

SKALA

RITNINGSRUMMER

ANDR BET

BET	ANT	ÄNDRINGEN AVSER	SIGN	DATUM
-----	-----	-----------------	------	-------