


# 10.

## Byggnadsställning trottoar

Tänk på att lämna en skyddzon mellan barriär & byggställning.

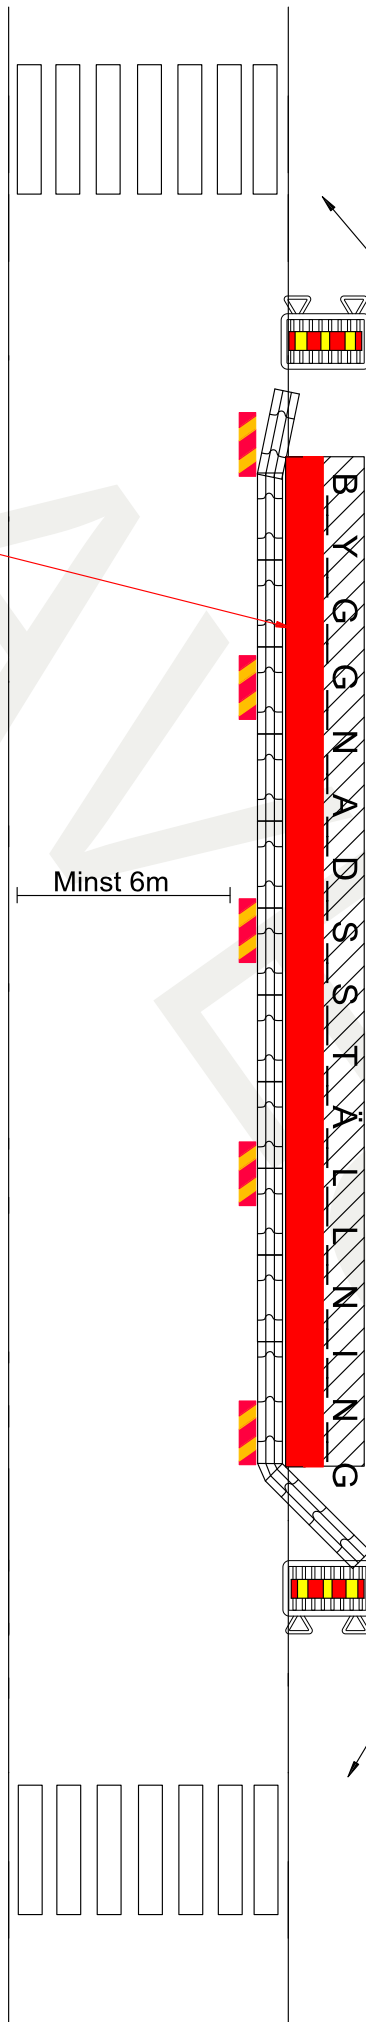

Gående hänvisas till andra sidan



Längsgående barriär

- 
- Bussgata
-  & över





Skyddsräcke typ trafikbalk kan användas efter riskbedömning

-  Villagata

Gående hänvisas till andra sidan



Avstånd 5-75m

 WORK ZONE SAFETY CONSULTING - ROAD - CONSTRUCTION - TRAFFIC	 AVESTA KOMMUN	SKALA
BYGG- OCH KONTROLLERAD AV Ramudden, Borlänge 0243-22 56 10	0226-64 50 00	INOMRÅDESKOD