


# 7.

## Arbete i rondell, tvåfilig

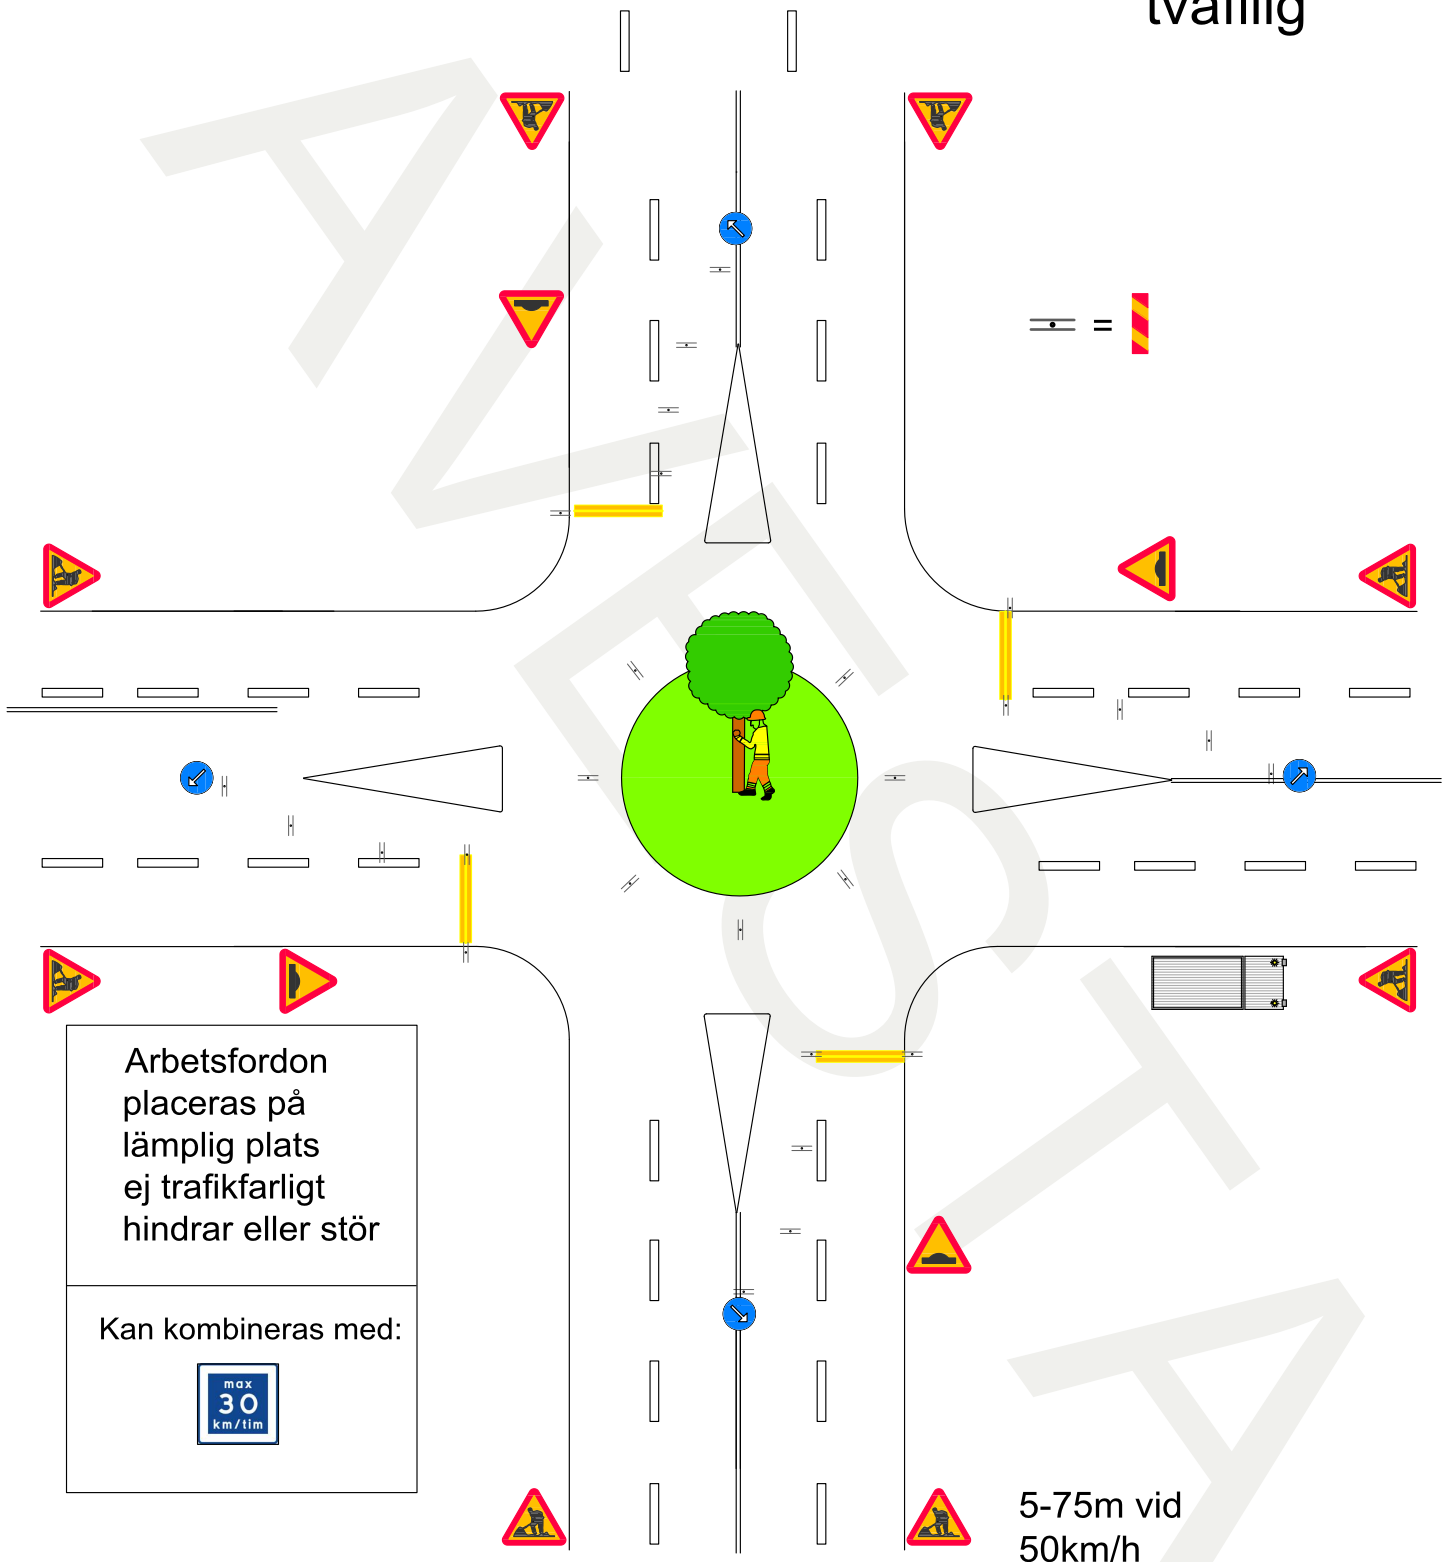

BET	ANT	ÄNDRINGEN AVSER	SIGN	DATUM
<small>BITTAD AV KONSTRUERAD AV</small> <b>Ramudden, Borlänge</b> 0243-22 56 10		<b>0226-64 50 00</b> <small>RITNINGSNUMMER</small> SKALA <small>ÄNDR BET</small>		